


玉田县2024年度第30批次建设用地1号地用地范围图

单位: 米. 米²

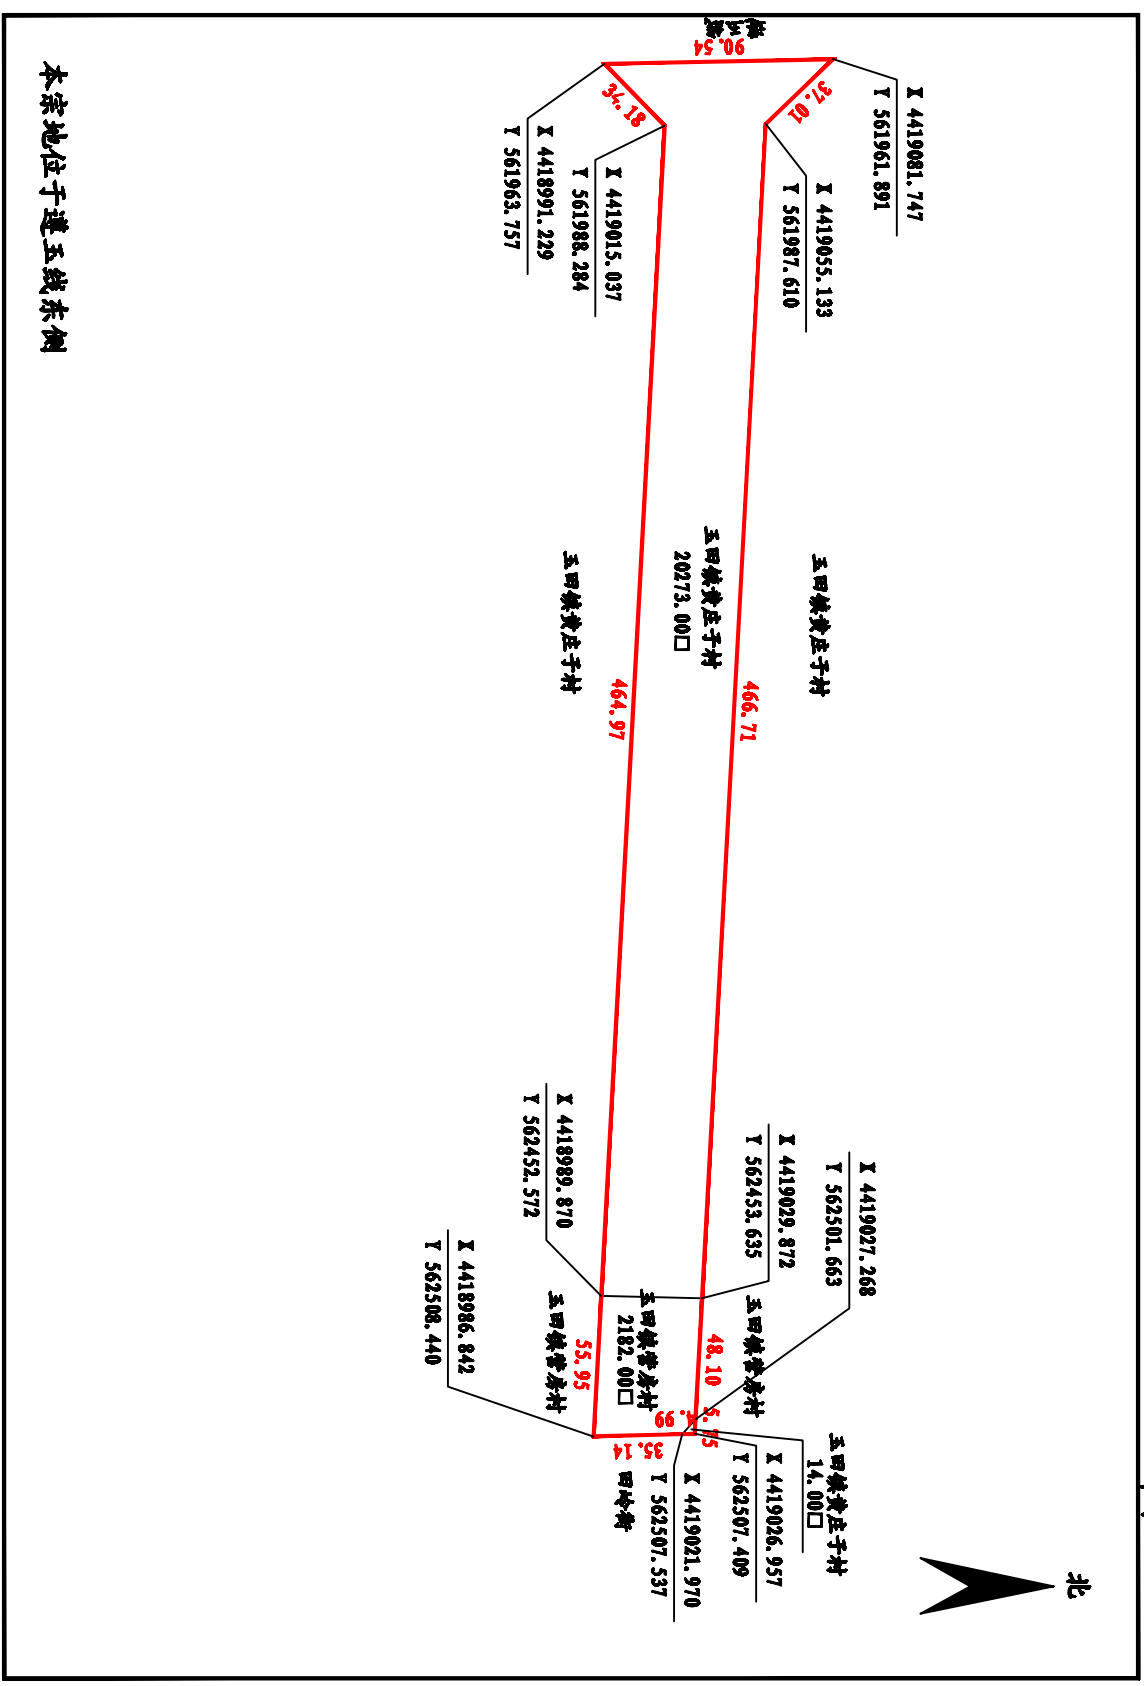

本宗地位于遵玉线东侧

2000国家大地坐标系
本宗占地: 22469.0平方米

比例尺 1: 3000

测绘单位: 唐山启航测绘有限公司