


玉田县2024年度第23批次建设用地2号地用地位置

单位: m . m²

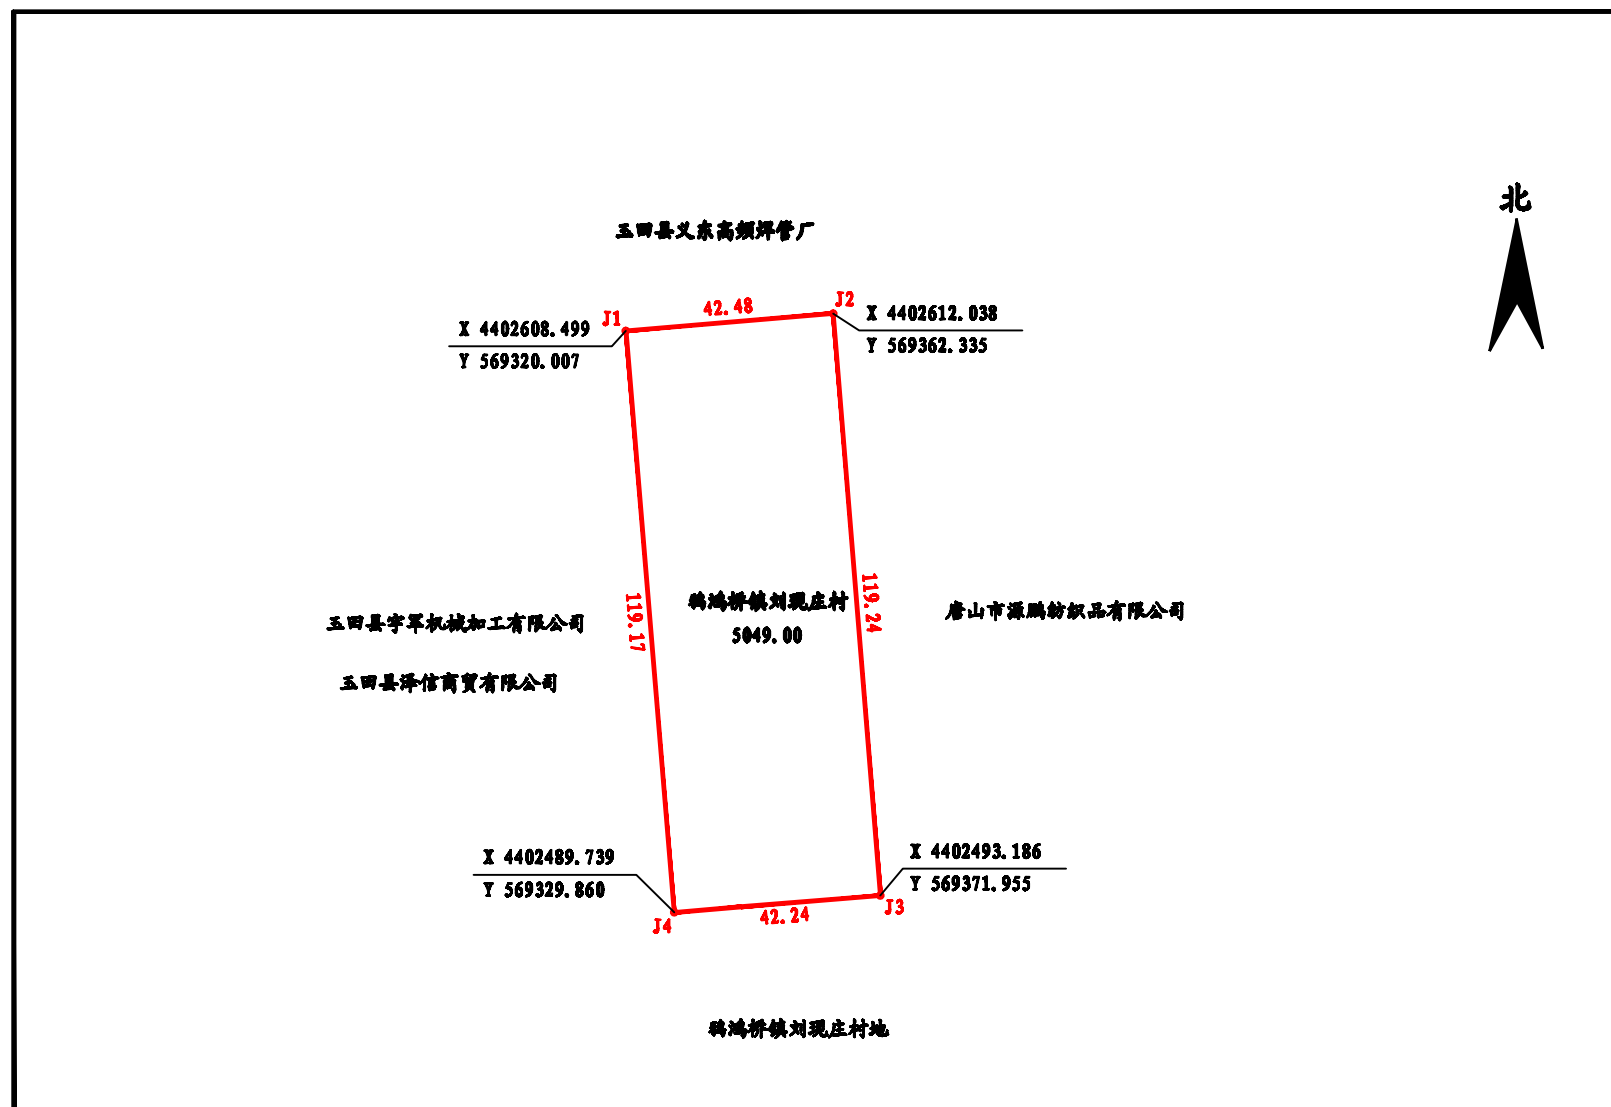

2000国家大地坐标系
本宗占地: 5049平方米

比例尺 1:1500

测绘单位: 唐山启航测绘有限公司
绘图员: 张焕启