


玉田县2024年度第21批次建设用地4号地用地位置

单位: m . m<sup>2</sup>

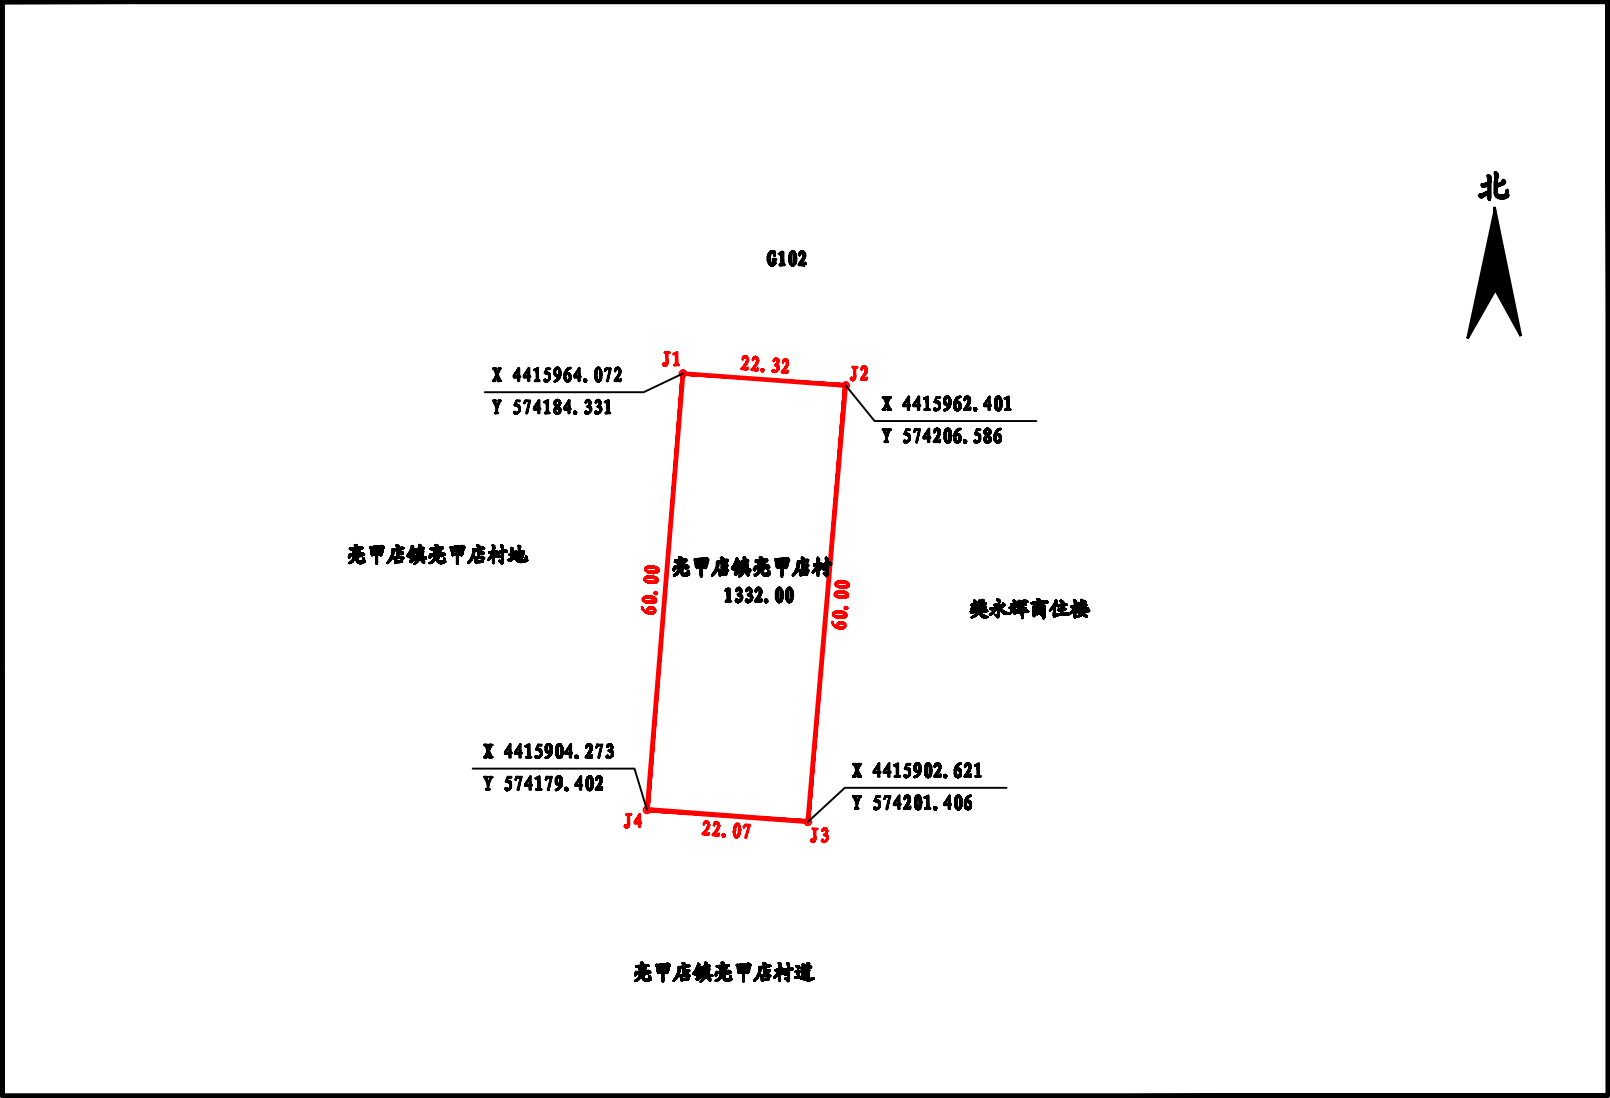

2000国家大地坐标系  
本宗占地: 1332平方米

比例尺 1:1000

测绘单位: 唐山启航测绘有限公司  
绘图员: 张焕启