


玉田县2025年度第4批次建设用地4号地用地位置

单位: m . m²

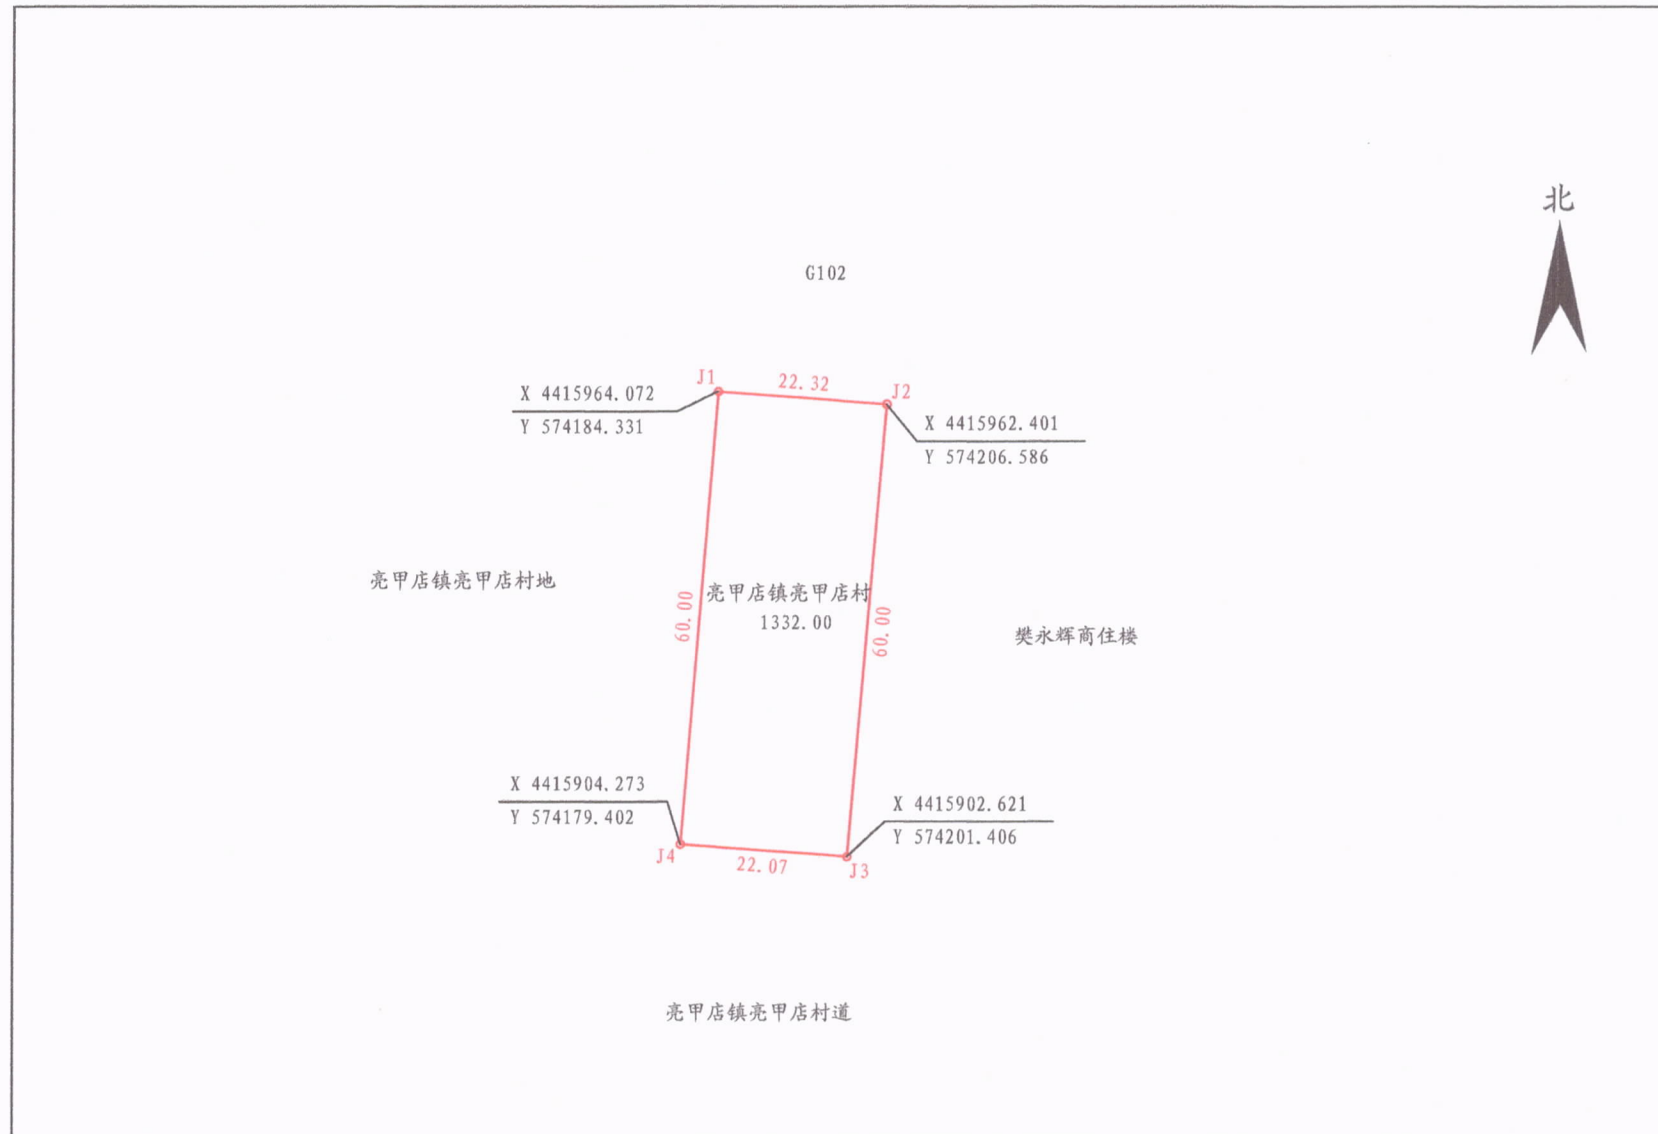

2000国家大地坐标系
本宗占地: 1332平方米

比例尺 1:1000

测绘单位: 唐山启航测绘有限公司
绘图员: 张焕启