


玉田县2025年度第2批次建设用地1号地用地位置

单位: m . m²

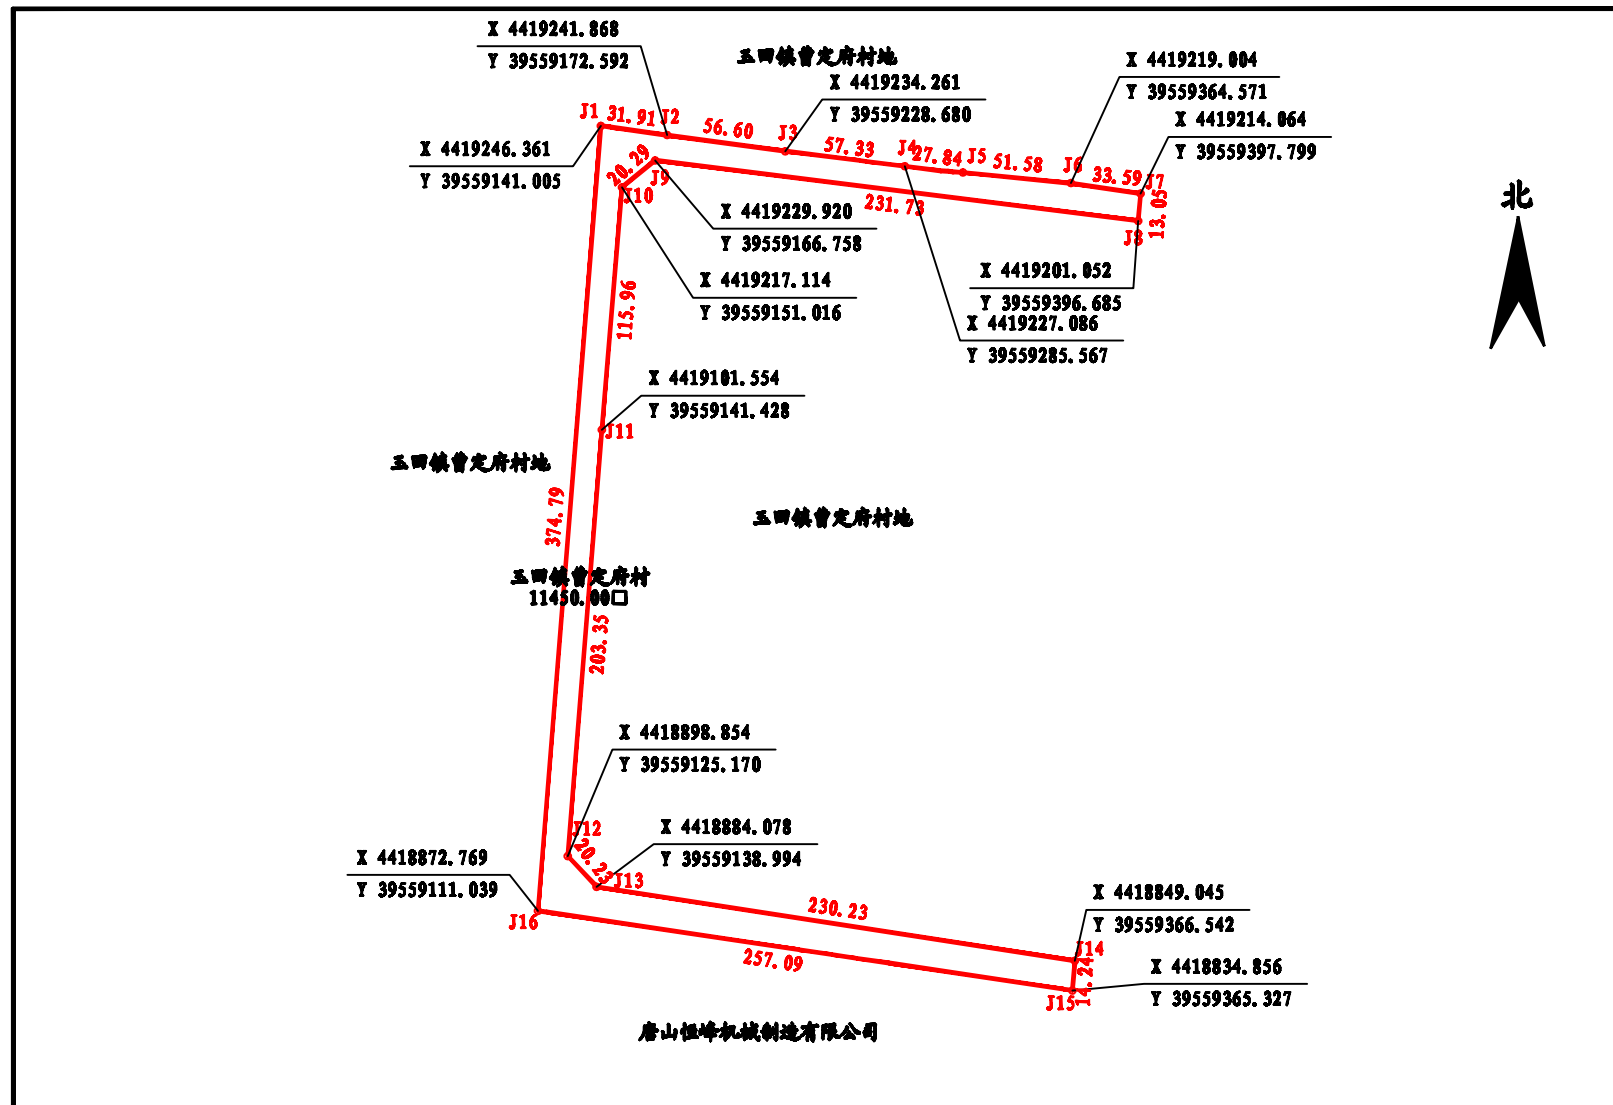

2000国家大地坐标系
本宗占地: 11450.0平方米

比例尺 1: 3500

测绘单位: 唐山启航测绘有限公司